


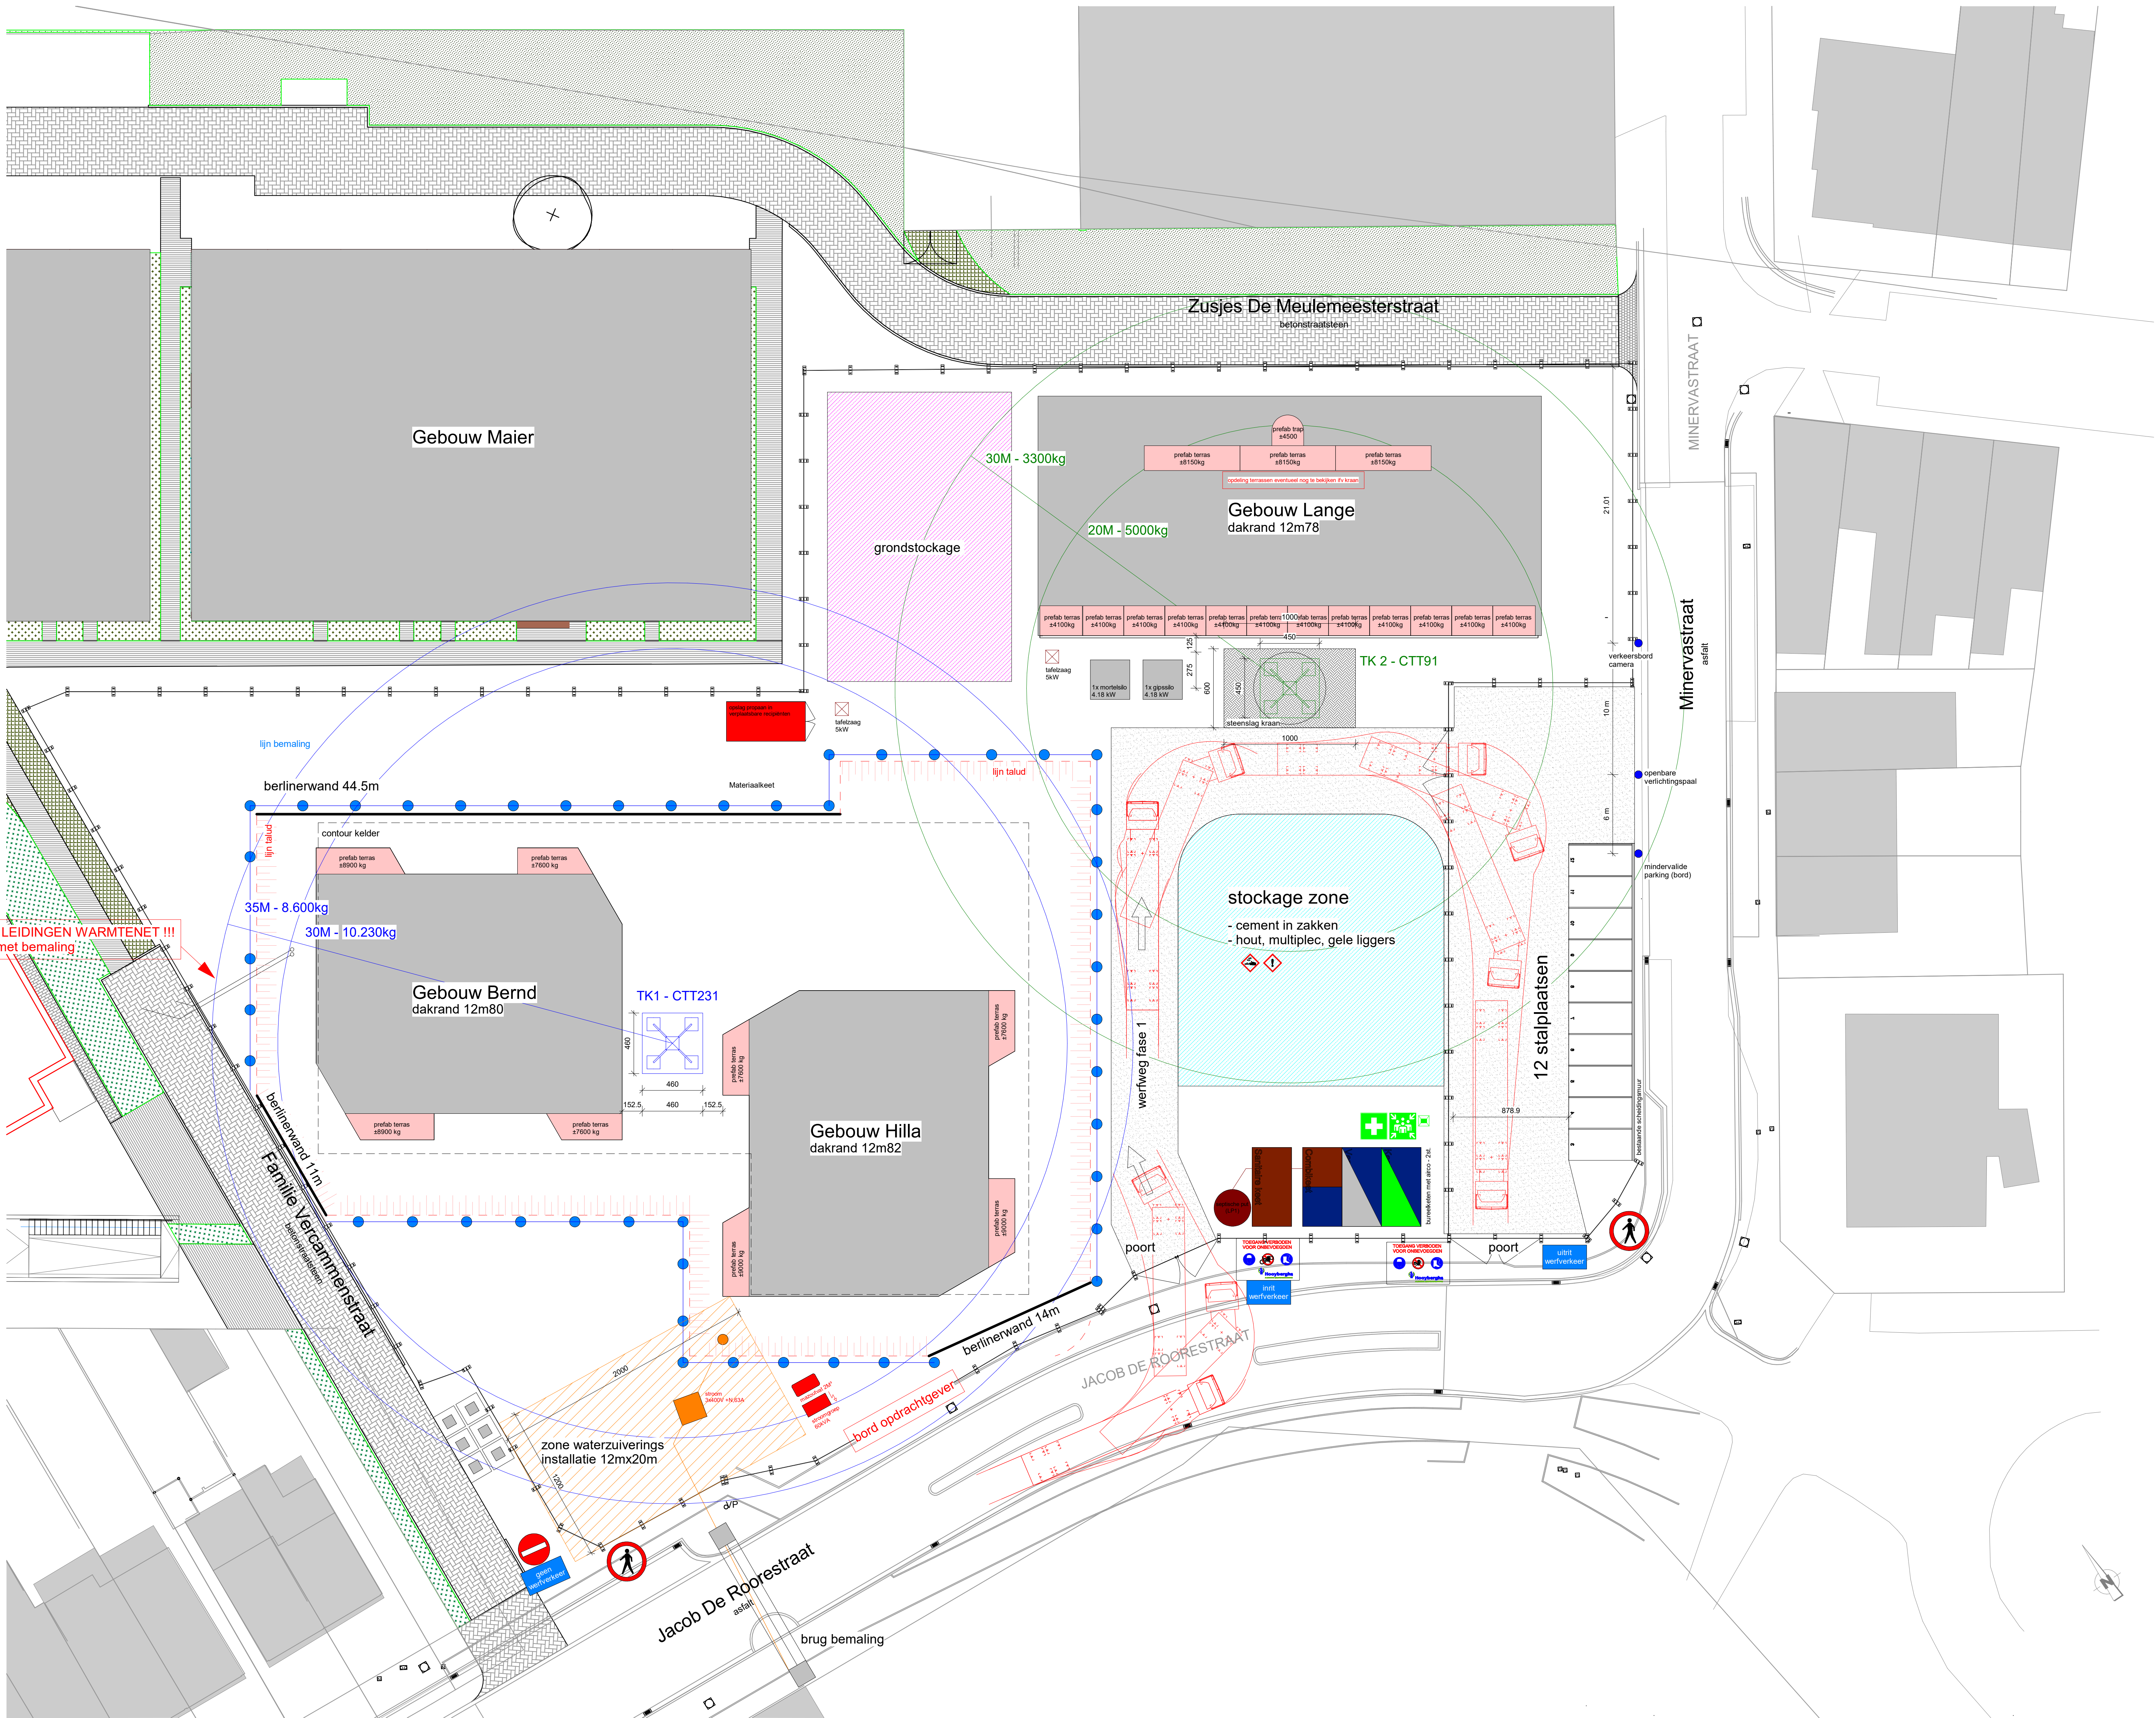

Rev E opsplitsing fase 1 & 2 - toevoeging berlinerwanden fv klip plan	21/01/2026
Rev F aanpassing type kraan	4/02/2026

	Adres	Contactpersoon	Contactgegevens
bouwer : REVIVE	Nieuwewandeling 62, 9000 Gent	Florina Ionescu	Florina.ionescu@revive.be 09 395 50 00
architect : edtv architecten	Arduinkaai 37 bus 23, 1000 Brussel Rozemarijnstraat 21, 9000 Gent Hoge Maw 1510 2370 Arendonk	Tom Landus	Tom.Landus@edtv.be 09 234 27 26 Luc.Boven@hooyberghsbouw.be +32 14 68 90 60
aannemer : Hooyberghs NV		Luc Boven	

Minerve - F3

Minerve site Edegem - Minervestraat
2650 - Edegem

Werfinrichtingsplan - fase 1 (bemaling en talud)

Datum: 10/10/25
Revisie: Rev F
Revisie datum: 4/02/2026
PVO: KV
Schaal: 1/200



Hoge Maw 1510 | 2370 Arendonk | T +32 (0)14 689060
www.hooyberghsbouw.be | info@hooyberghsbouw.be

HB8	AA	GPL	xxx	wer	HB00.01 - Werfinrichtingsplan	projectcode
-----	----	-----	-----	-----	-------------------------------	-------------

Plannummer:
xxx
HB00.01